

УТВЕРЖДЕНА


Постановлением Администрации Асекеевского района Оренбургской области
(наименование документа об утверждении, включая наименования органов государственной власти или
органов местного самоуправления, принявших решение об утверждении схемы или подписавших соглашение о
перераспределении земельных участков)

от « 13 » августа 2020г. № 907-н

Схема расположения земельного участка или земельных участков на кадастровом плане территории

Условный номер земельного участка		
Площадь земельного участка 170982 м ²		
Обозначение характерных точек границ	Координаты, м	
	X	Y
1	2	3
н1	623800.70	1381532.74
н2	623679.77	1381786.83
н3	623631.08	1381803.79
н4	623569.67	1381804.51
н5	623508.09	1381819.77
н6	623445.92	1381875.39
н7	623395.91	1381982.88
н8	623355.28	1382113.11
н9	623346.59	1382268.04
н10	623333.62	1382384.14
н11	623317.41	1382443.66
н12	623292.89	1382464.30
н13	623078.80	1382469.27
н14	623038.19	1382485.64
н15	622974.96	1382557.39
н16	622950.98	1382597.43
н17	622937.22	1382599.65
н18	622933.93	1382599.19
н19	622953.74	1382564.98
н20	622985.95	1382516.88
н21	623075.81	1382413.29
н22	623109.32	1382346.09
н23	623158.19	1382110.14
н24	623190.52	1382017.61
н25	623215.16	1381972.17
н26	623267.46	1381929.32
н27	623397.13	1381843.90
н28	623608.52	1381687.16
н29	623671.47	1381612.79
н30	623704.24	1381450.97
н1	623800.70	1381532.74



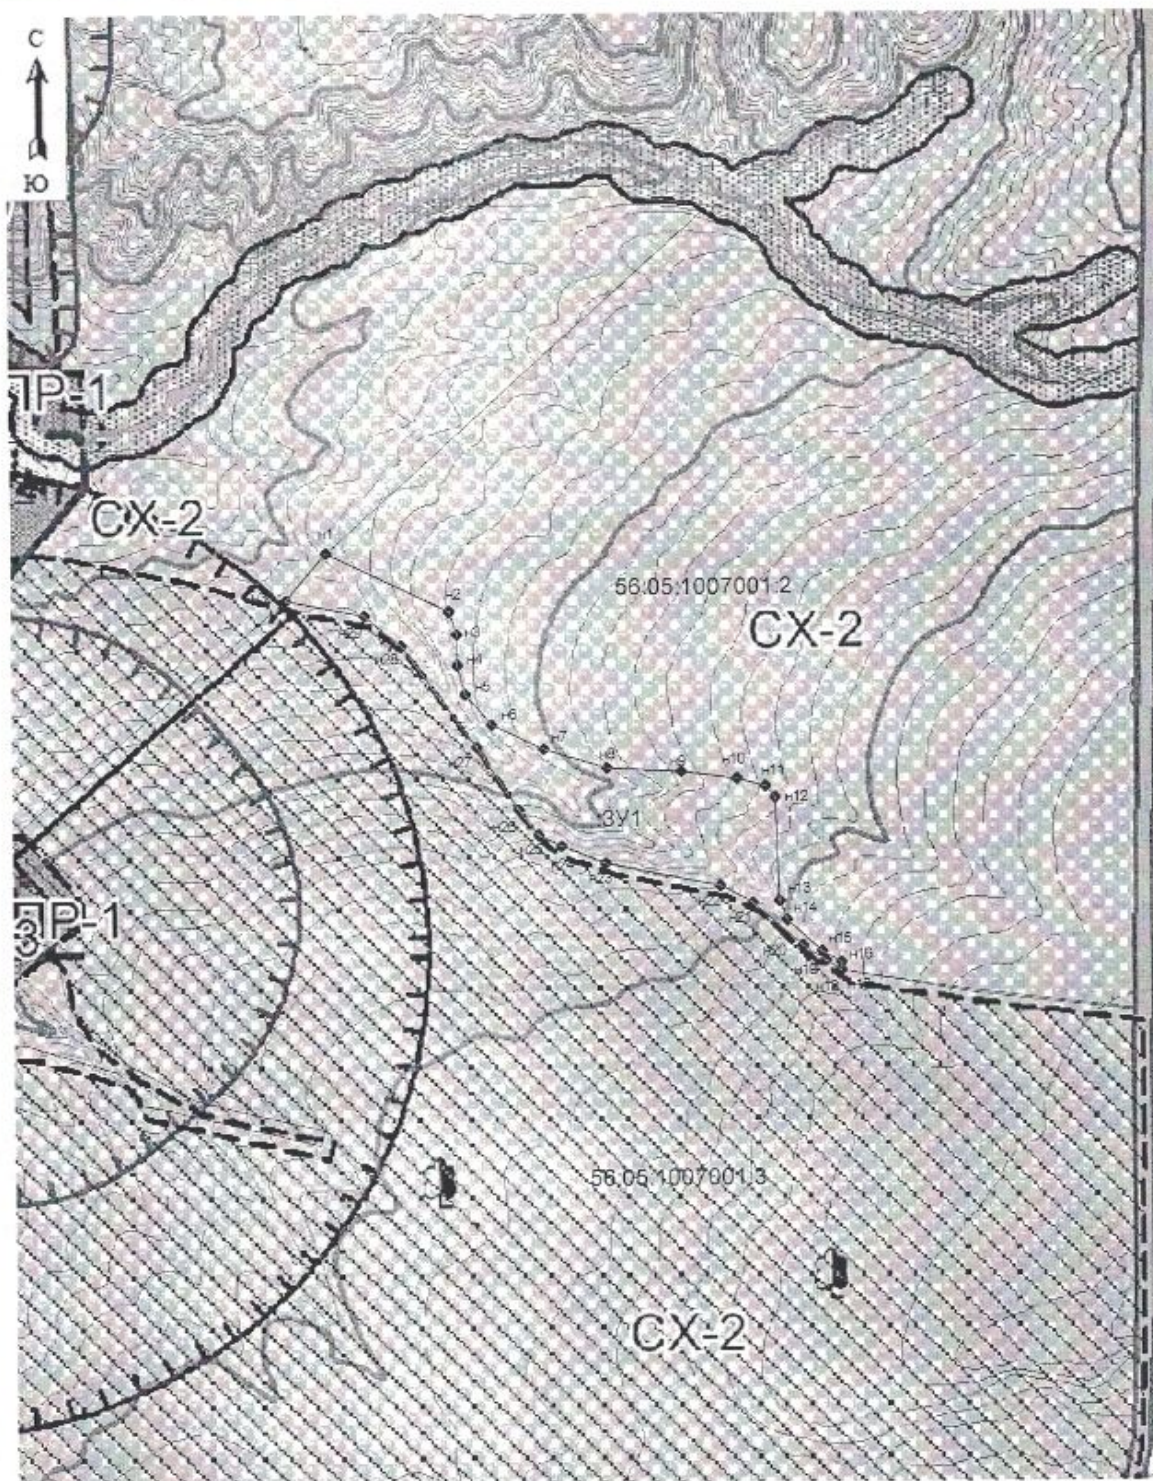

Масштаб 1: 15000

Кадастровый квартал 56:05:1005001
Система координат МСК - субъект 56

